


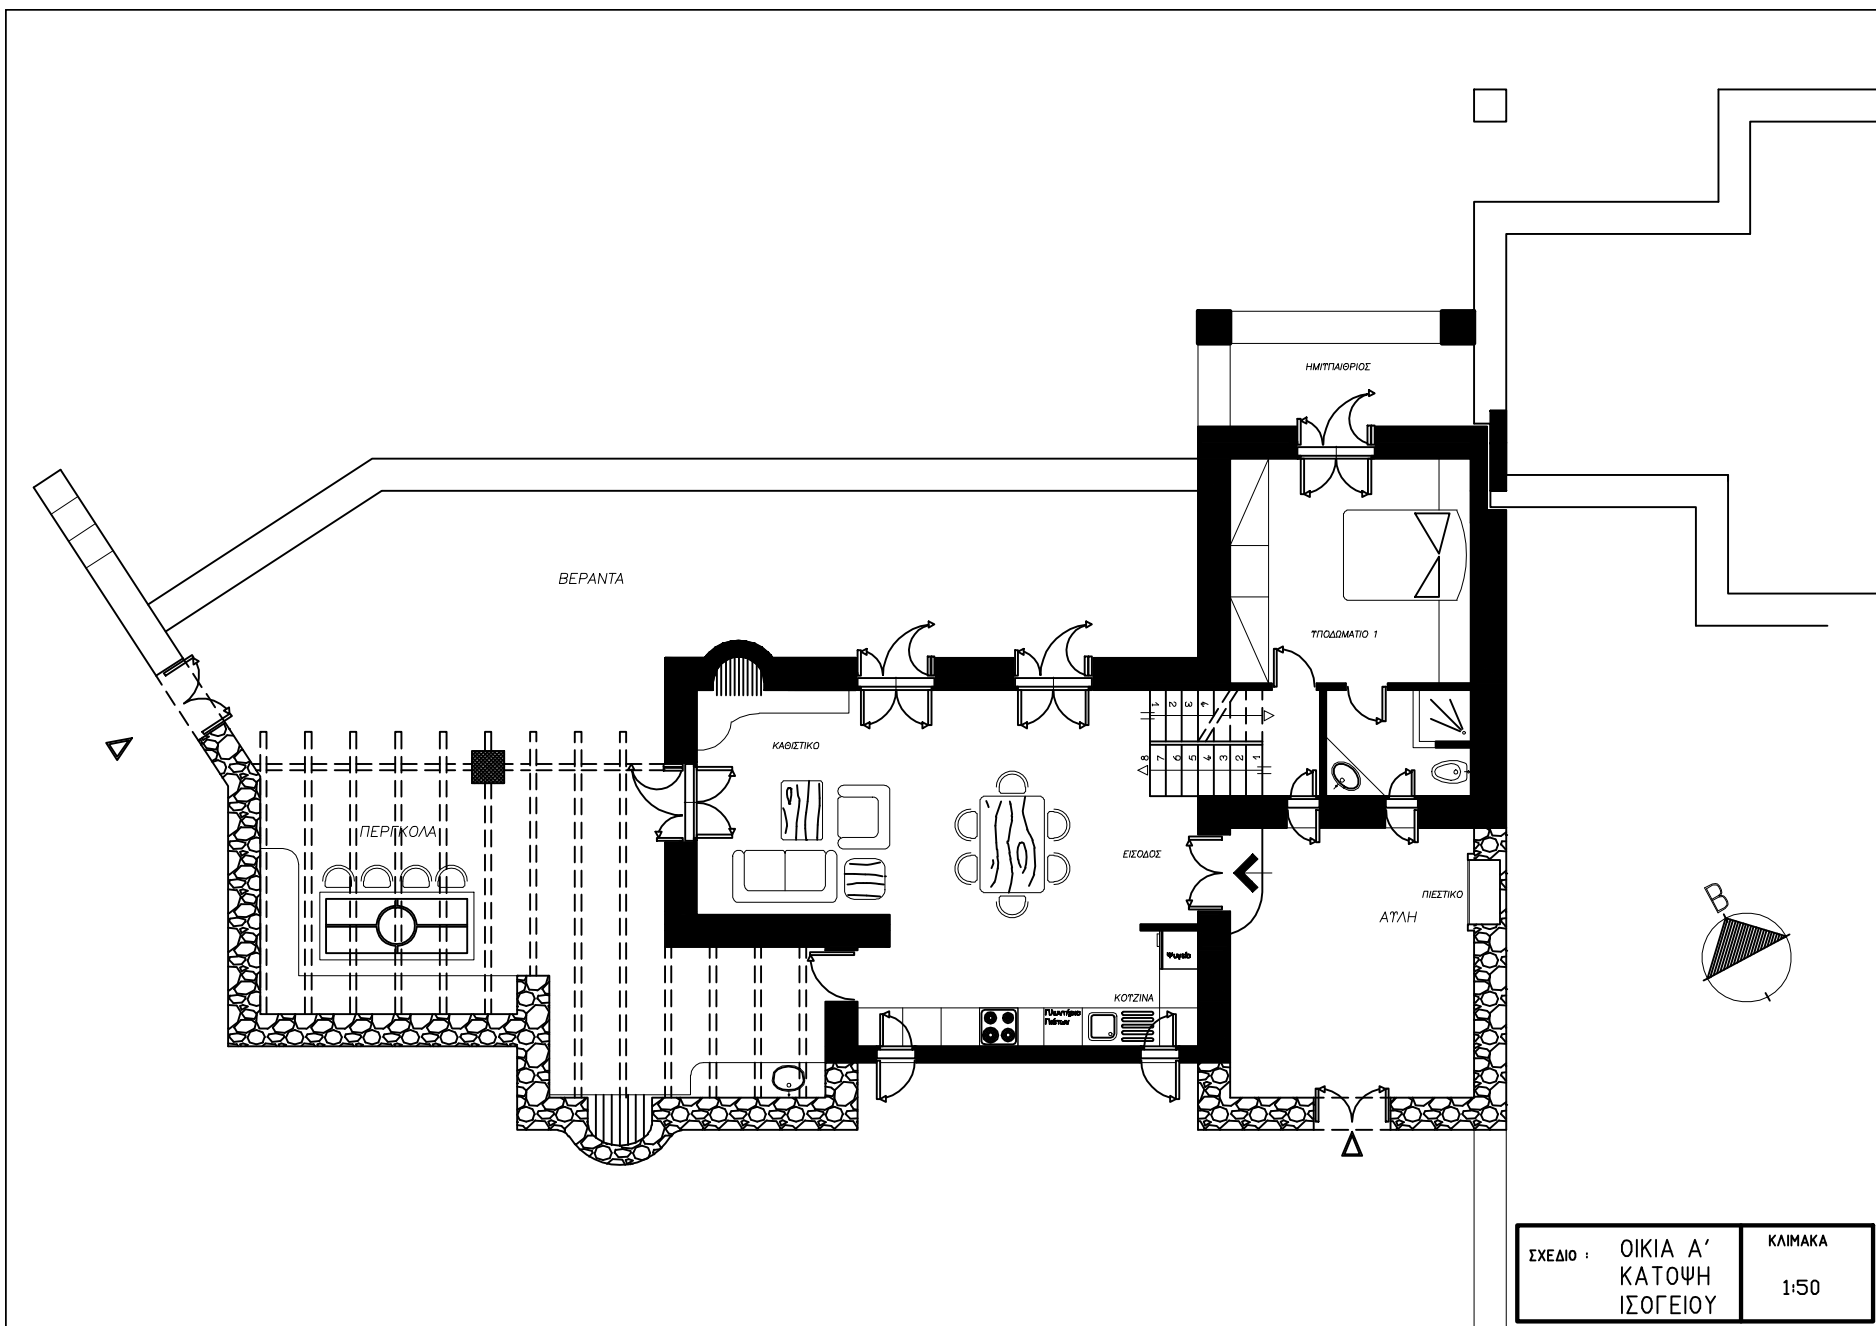

ΣΧΕΔΙΟ :	ΟΙΚΙΑ Α΄	ΚΛΙΜΑΚΑ
	ΚΑΤΟΨΗ	1:50
	ΙΣΟΓΕΙΟΥ	