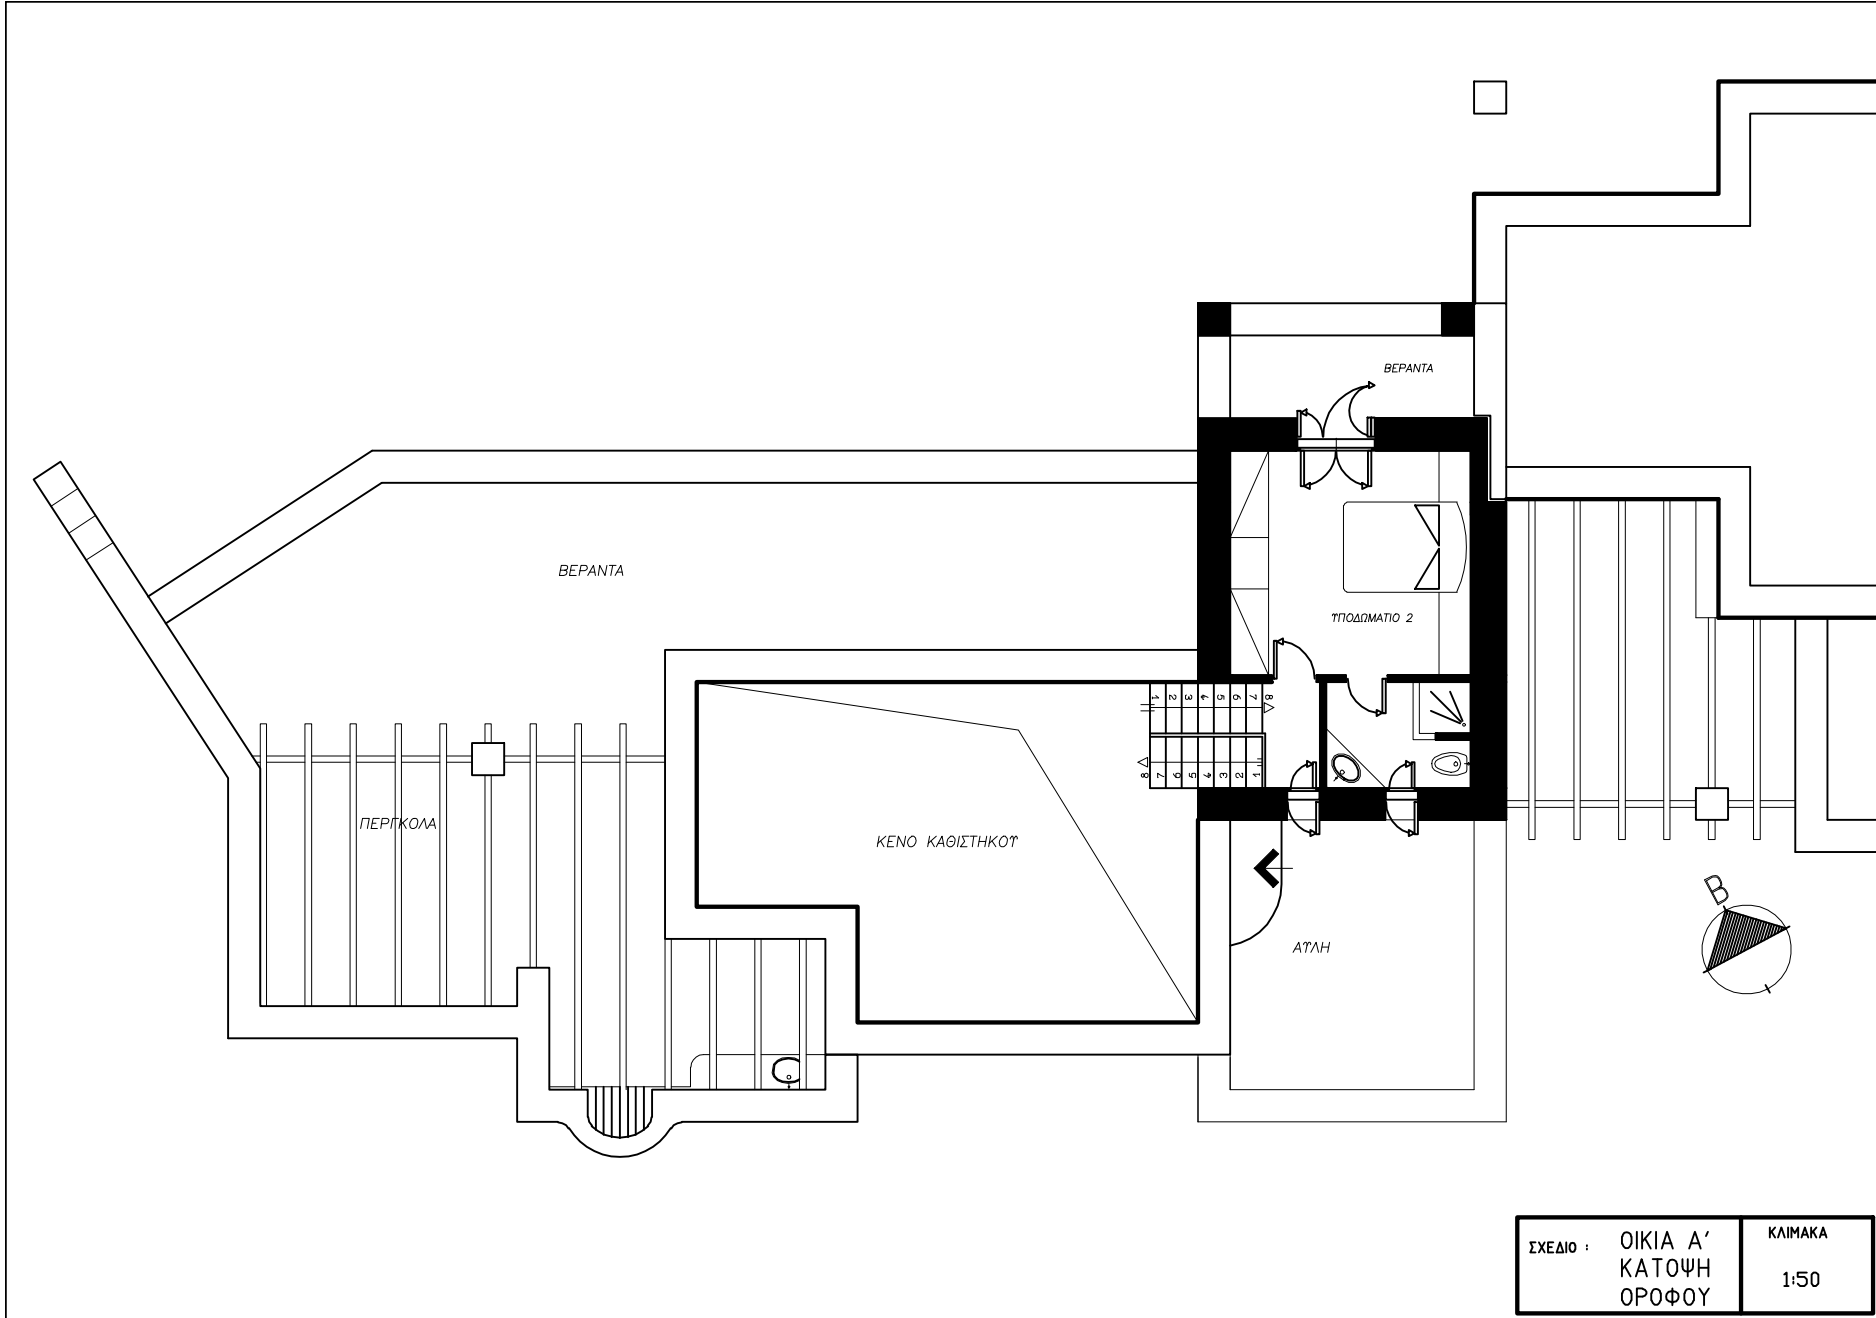


ΣΧΕΔΙΟ :	ΟΙΚΙΑ Α΄	ΚΛΙΜΑΚΑ
	ΚΑΤΟΨΗ	
	ΟΡΟΦΟΥ	1:50