


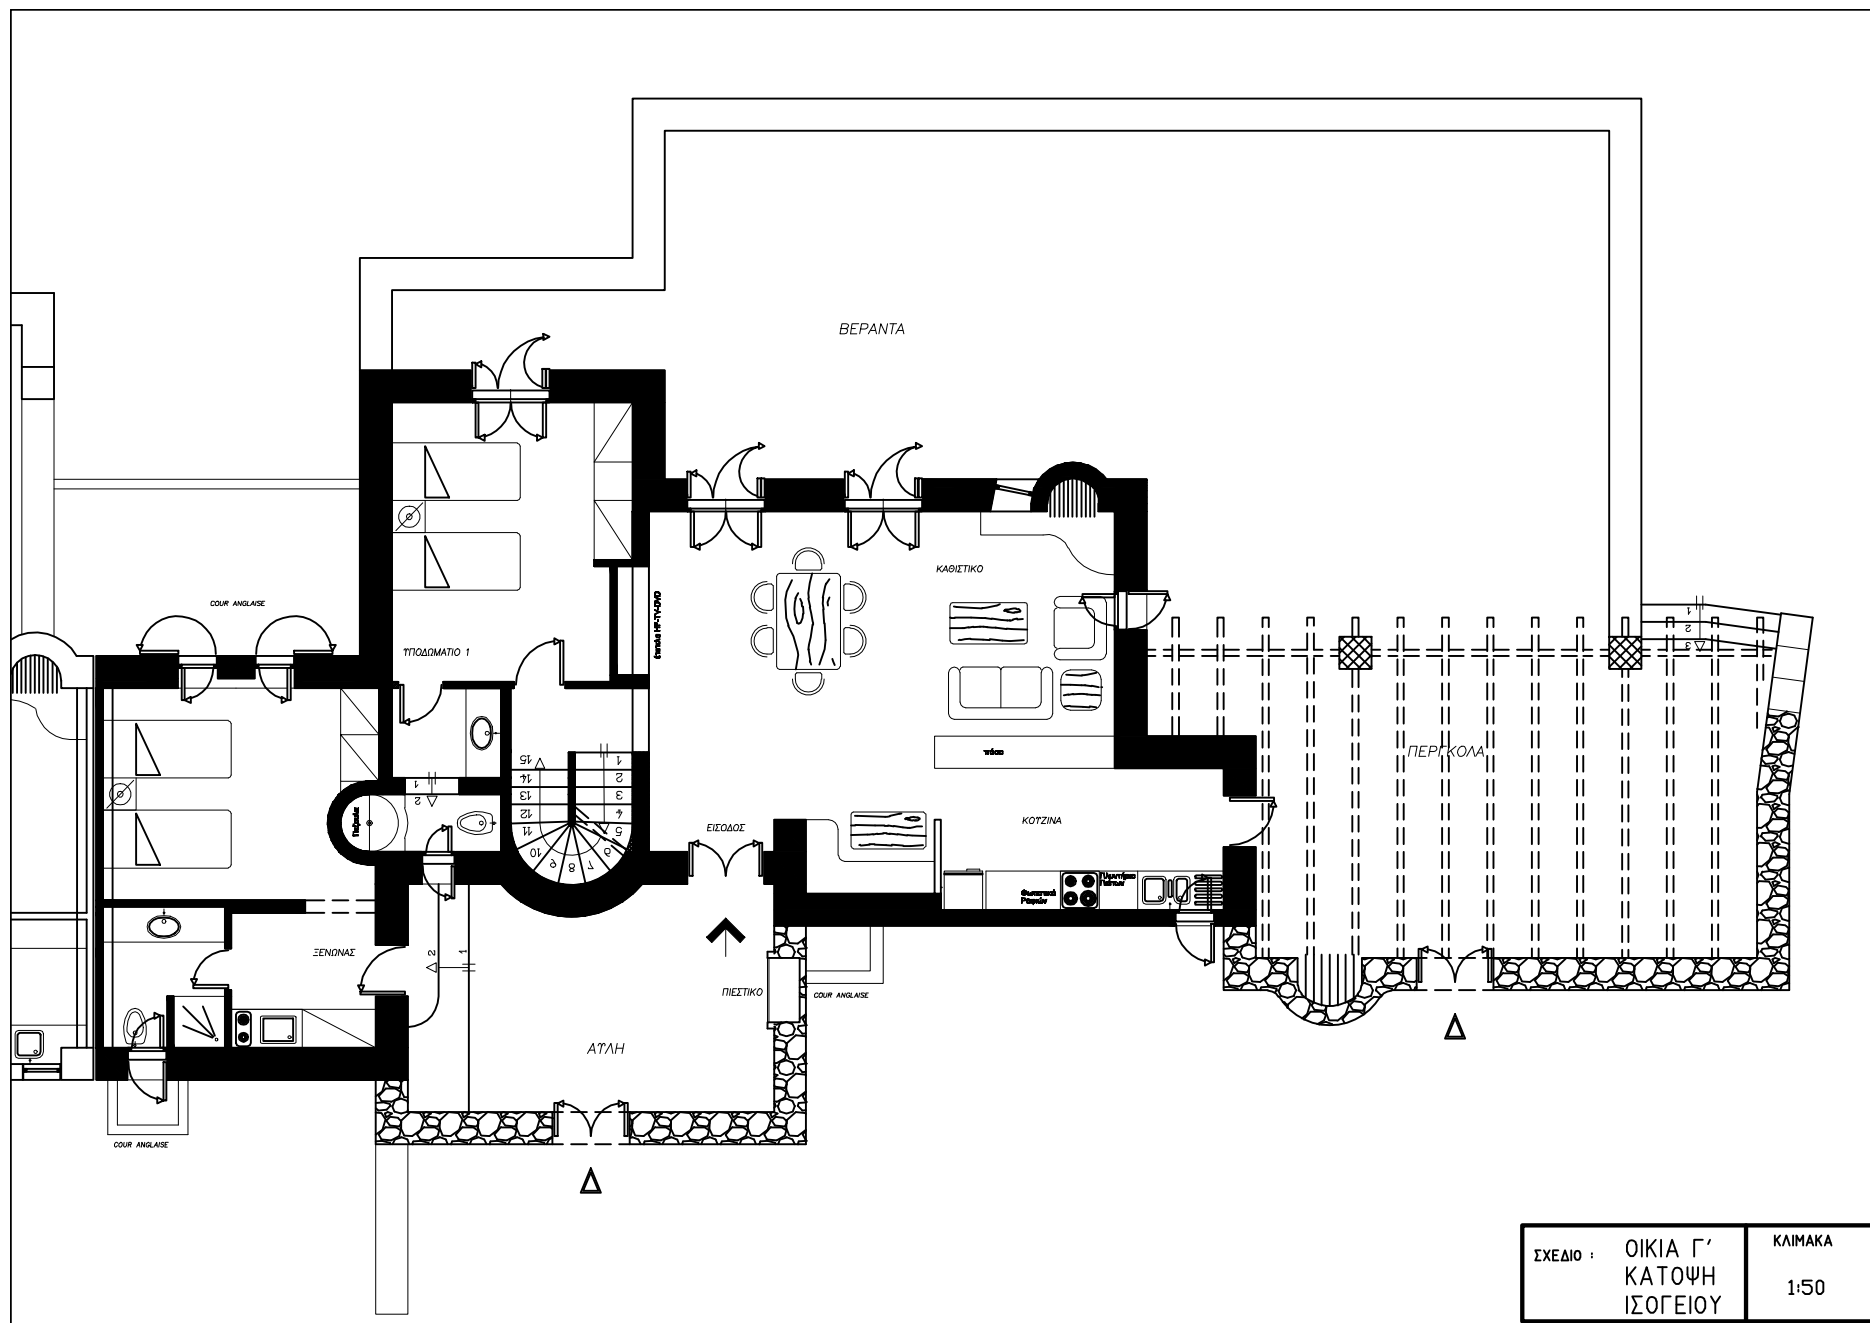

ΣΧΕΔΙΟ :	ΟΙΚΙΑ Γ΄	ΚΑΙΜΑΚΑ
	ΚΑΤΟΨΗ	
	ΙΣΟΓΕΙΟΥ	1:50