


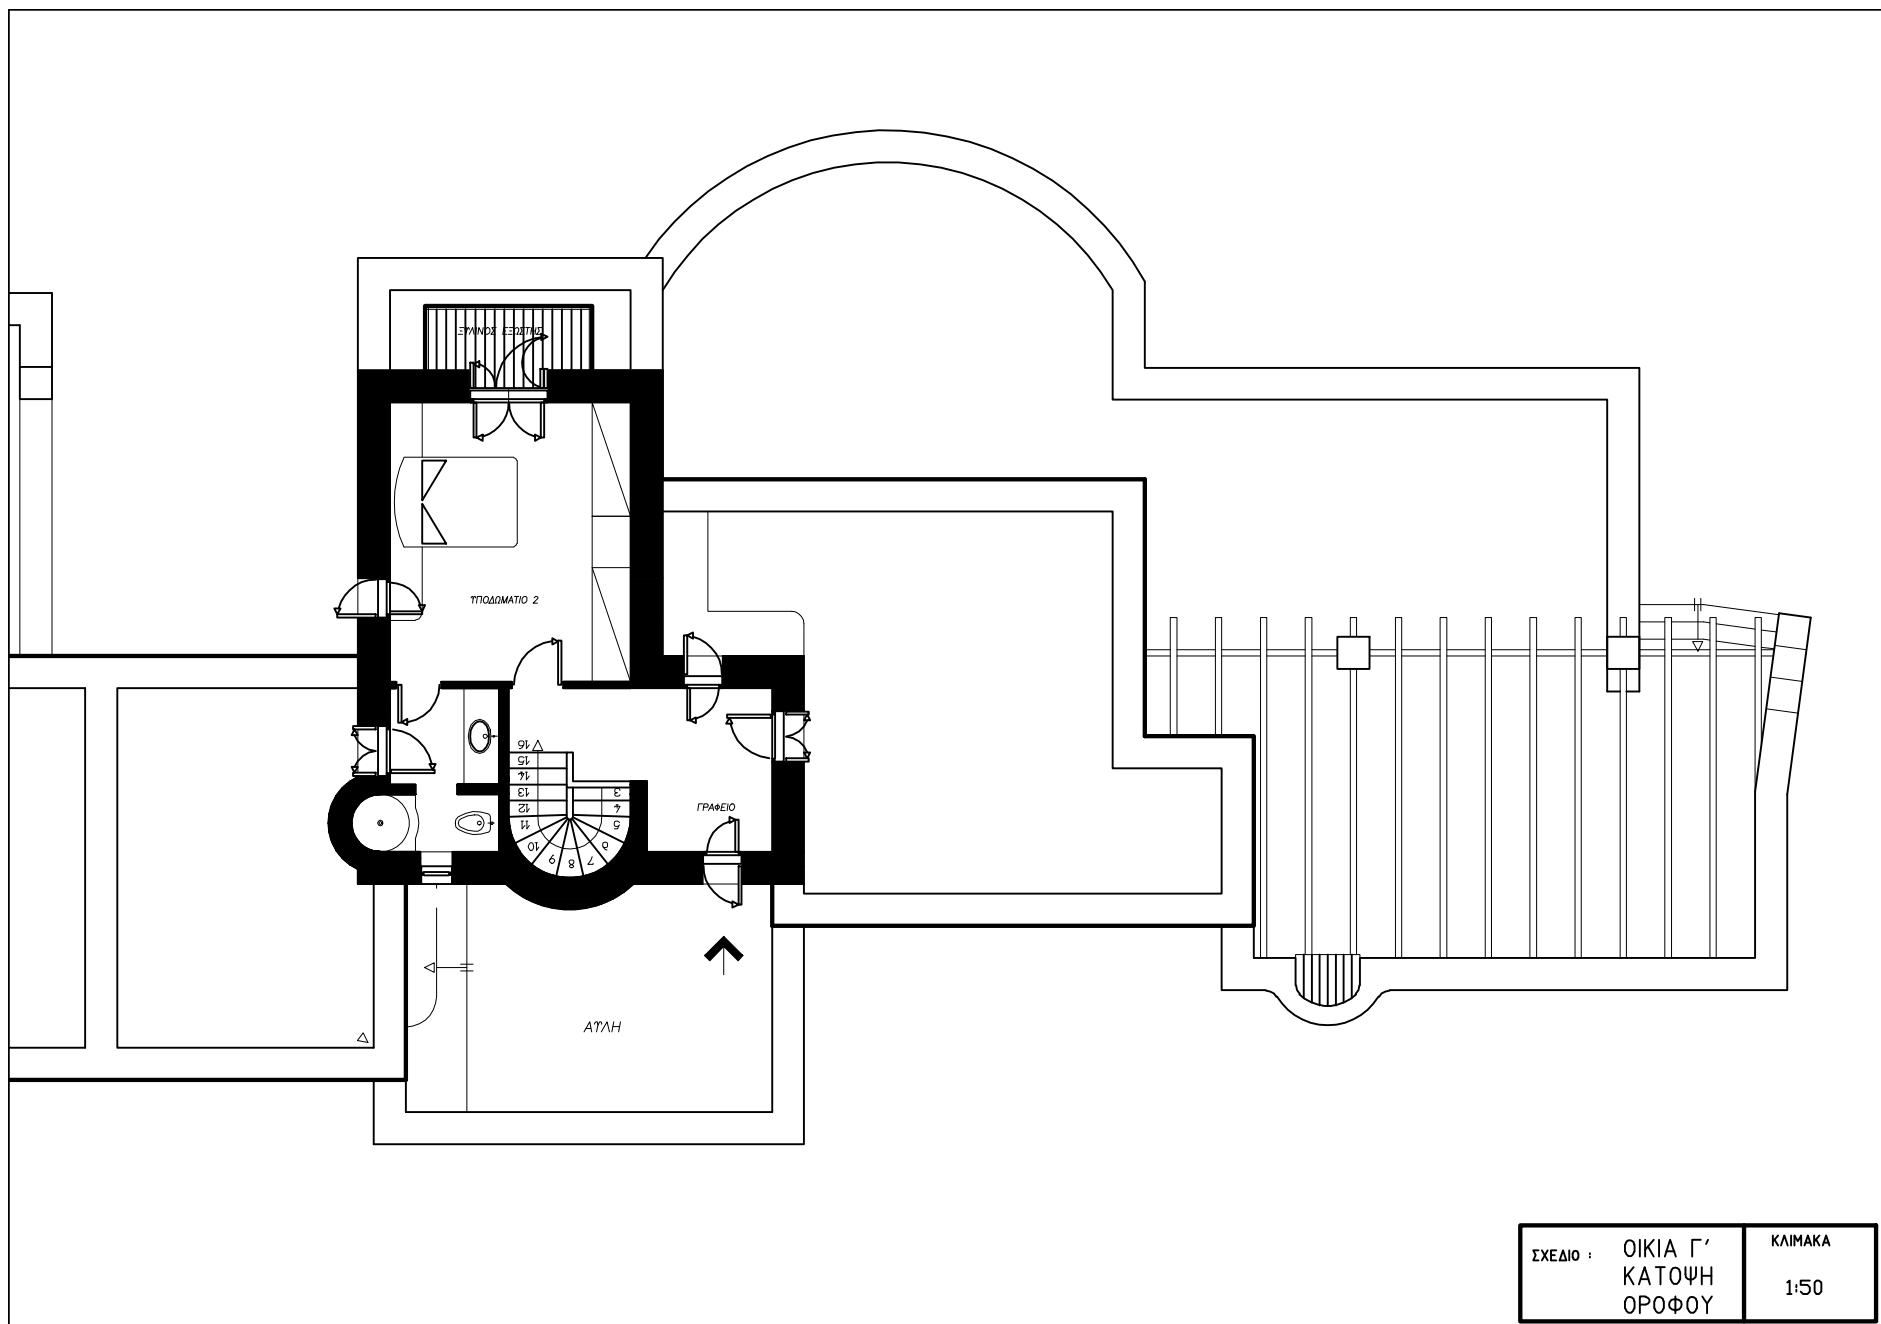

ΣΧΕΔΙΟ :	ΟΙΚΙΑ Γ'	ΚΛΙΜΑΚΑ
	ΚΑΤΟΨΗ	
	ΟΡΟΦΟΥ	1:50