
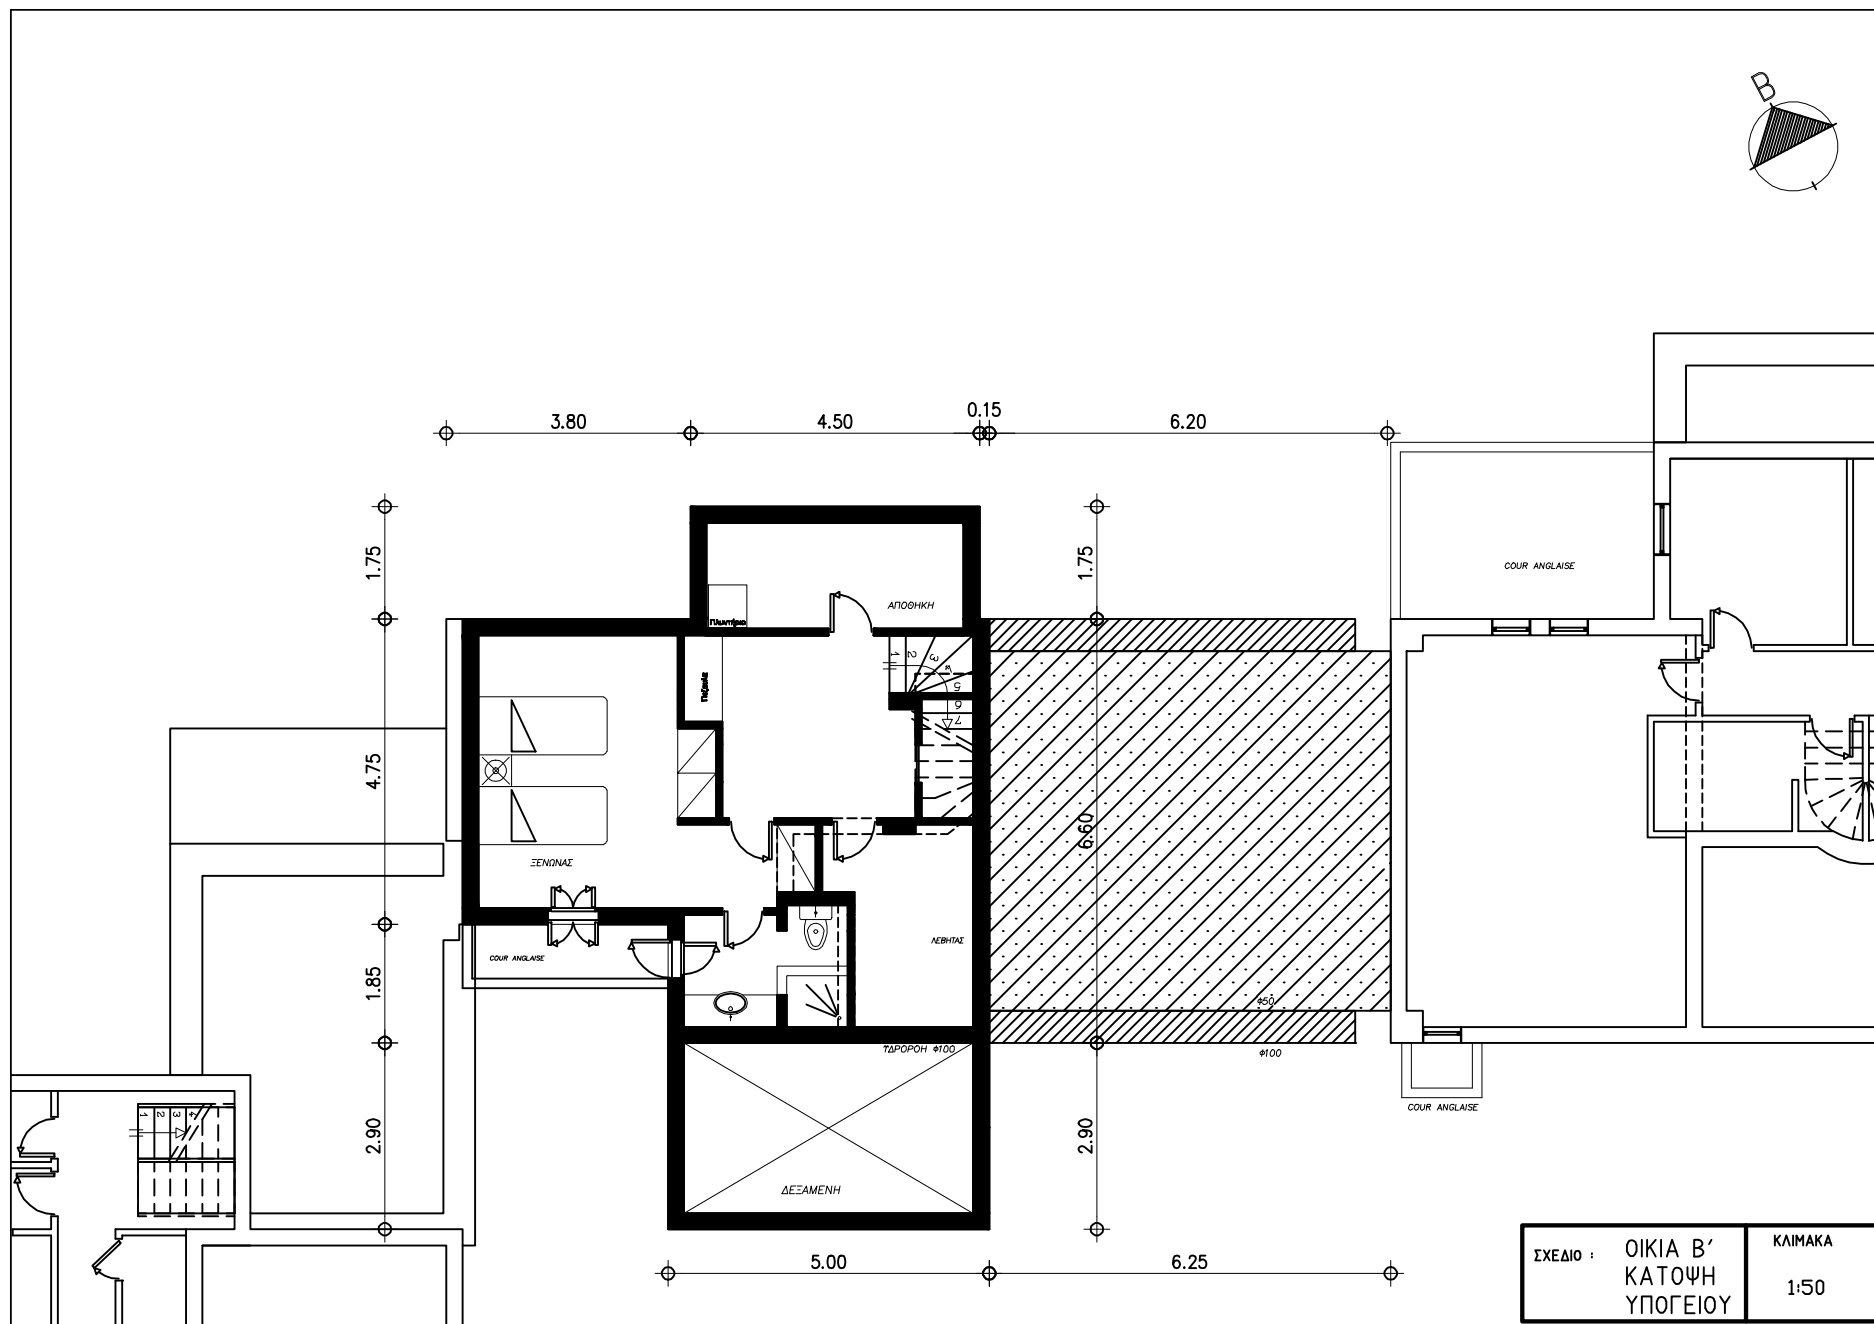


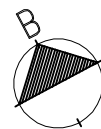

ΣΧΕΔΙΟ :	ΟΙΚΙΑ Β΄	ΚΛΙΜΑΚΑ
	ΚΑΤΟΨΗ	1:50
	ΥΠΟΓΕΙΟΥ	