ΕΓΚΥΡΟ ΑΝΤΙΓΡΑΦΟ
Α/Α Πράξης: 1813981
Ημ/νία έκδοσης πράξης: 02/03/2026
ΕΛΕΓΧΟΣ ΕΓΚΥΡΟΤΗΤΑΣ
https://services.tee.gr/adeiapublic/faces/searchDocFile

ΟΔΟΣ ΤΣΑΓΚΑΡΑΚΗ

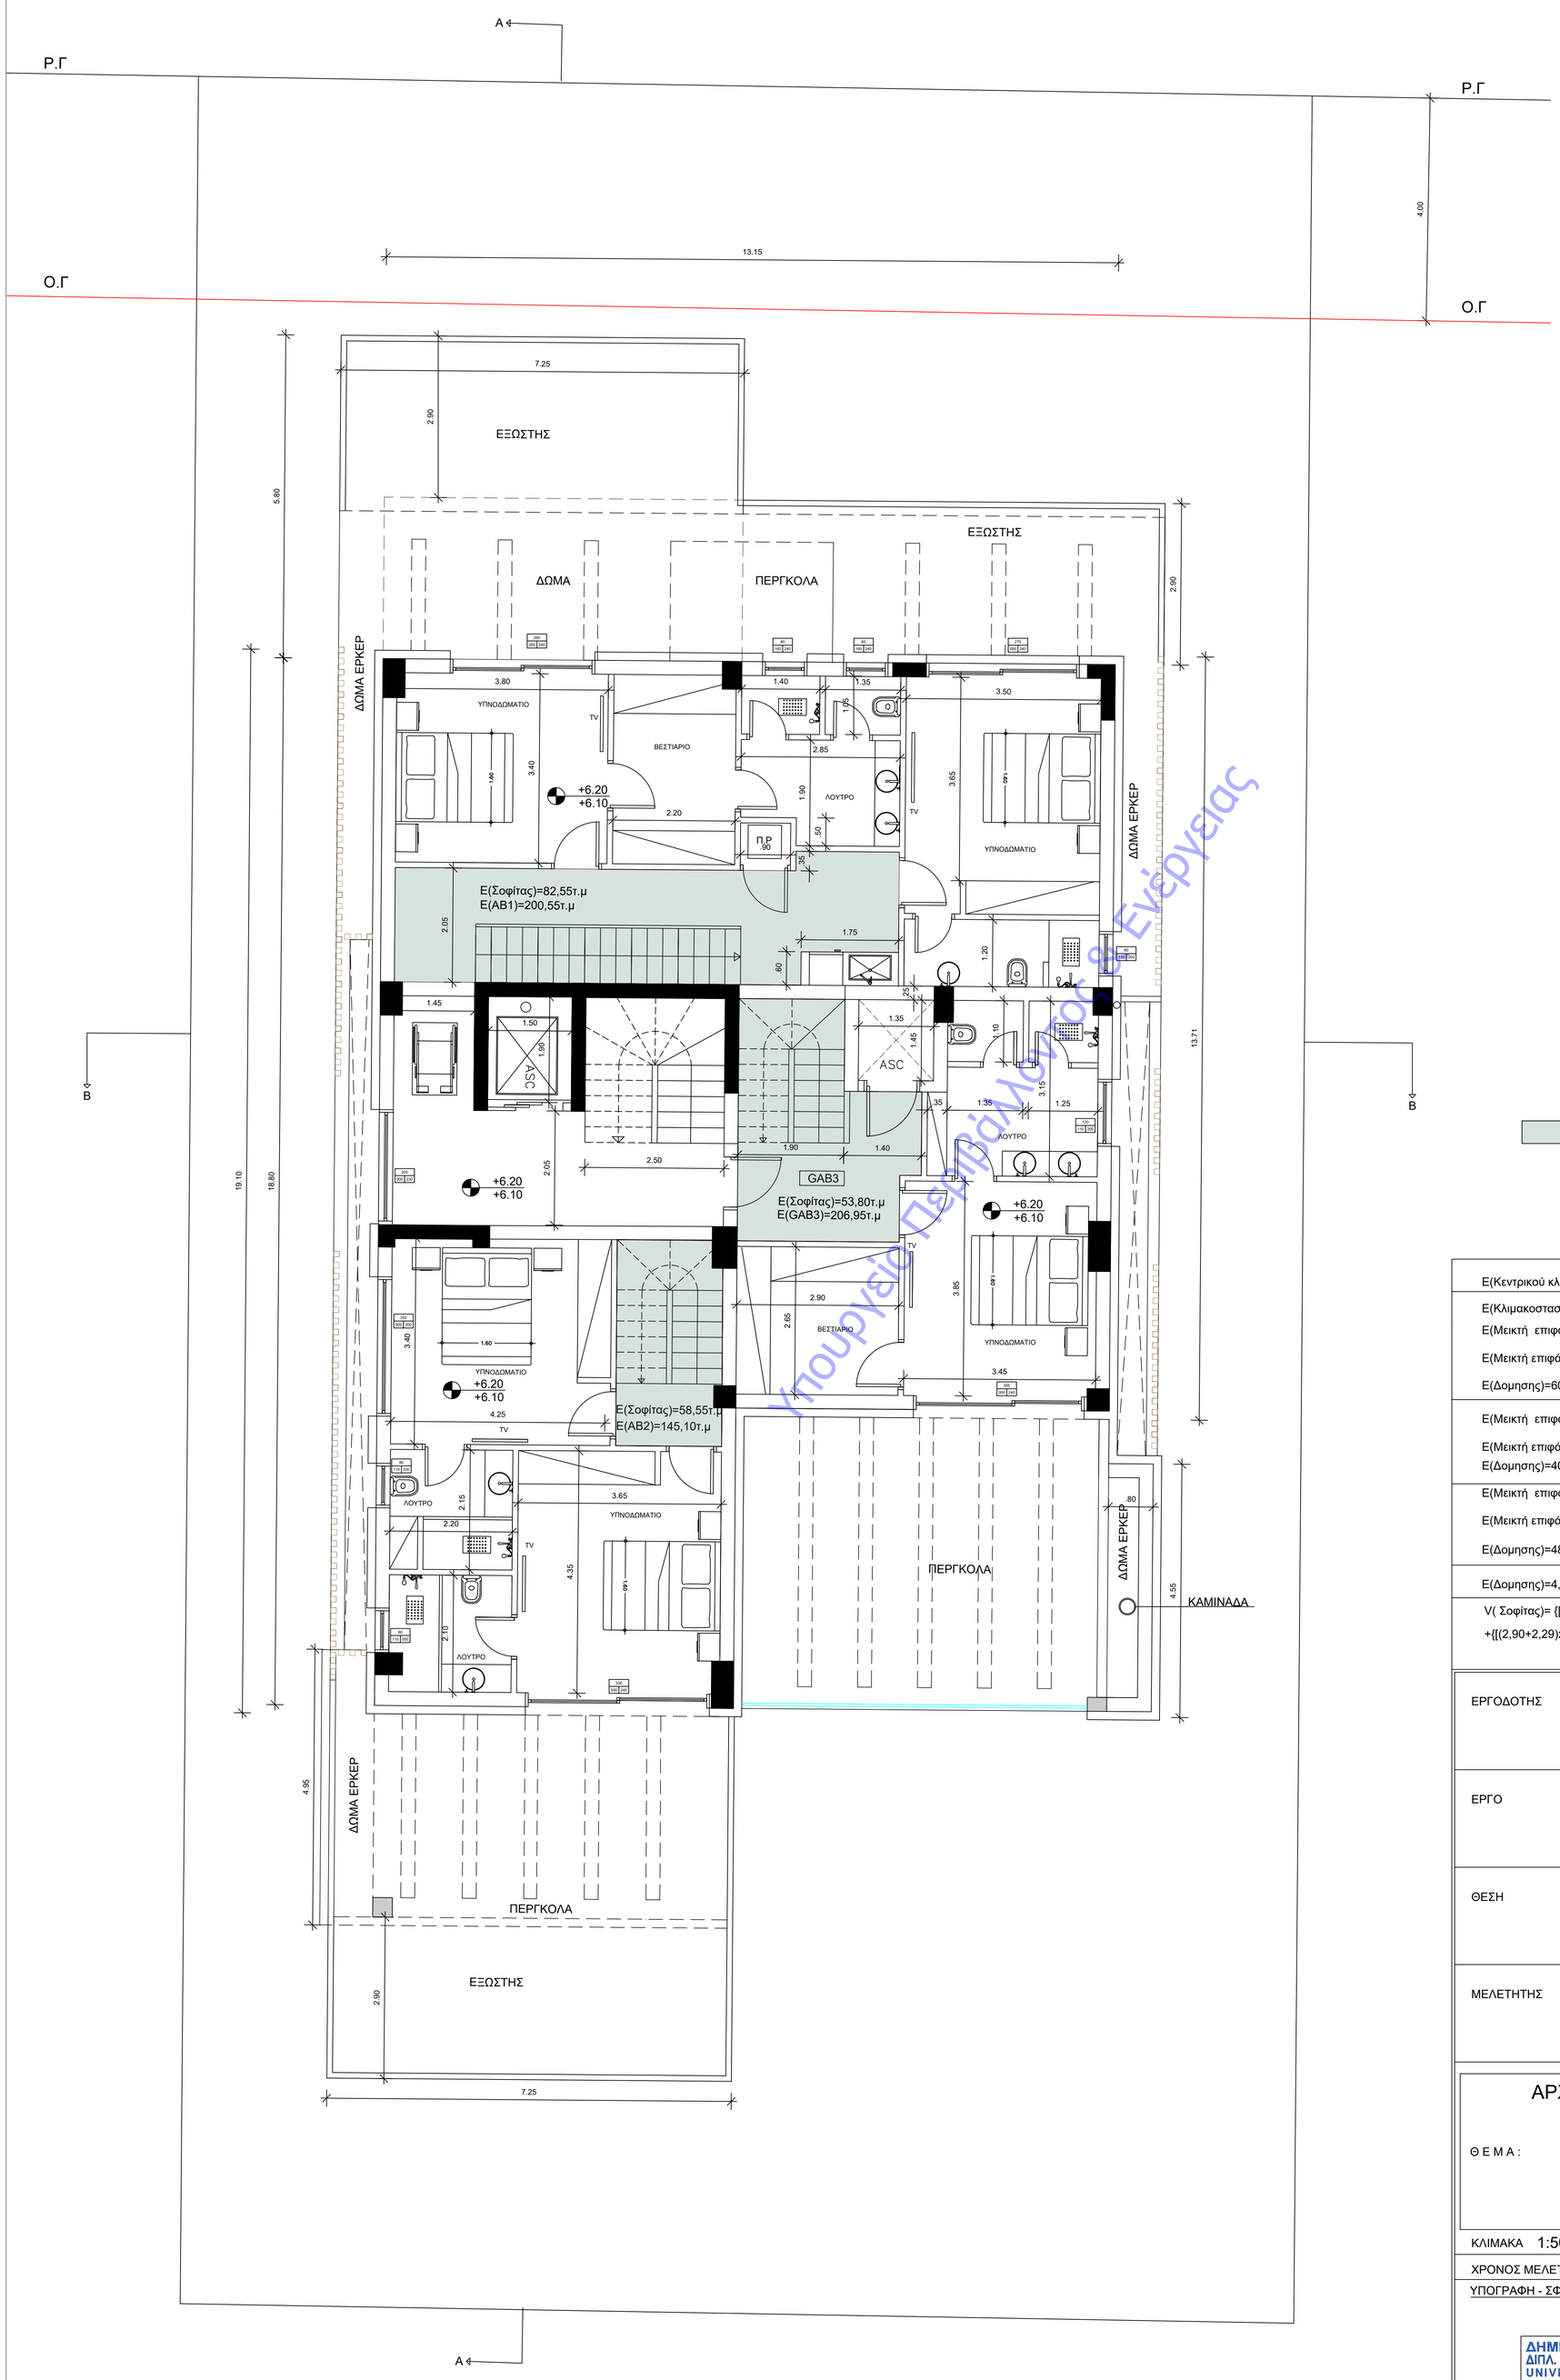

ΕΣΩΤΕΡΙΚΟ ΚΛΙΜΑΚΟΣΤΑΣΙΟ ΑΥΤΟΤΕΛΟΥΣ ΙΔΙΟΚΤΗΣΙΑΣ

Ε(Κεντρικού κλιμακοστασίου)=25,87<30τ.μ.

Ε(Κλιμακοστασίου ΑΒ1)=18,09<30τ.μ.

Ε(Μεικτή επιφάνεια υποκείμενου διαμερισματος ΑΒ1)=112,47τ.μ.

Ε(Μεικτή επιφάνεια σοφίτας ΑΒ1)=78,73-18,09=60,64>112,47/2=56,23τ.μ.

Ε(Δομησης)=60,64-56,23=4,41τ.μ.

Ε(Μεικτή επιφάνεια υποκείμενου διαμερισματος GAB3)=59,79τ.μ.

Ε(Μεικτή επιφάνεια σοφίτας GAB3)=51,61-11,57=40,04>59,79/2=29,89τ.μ.

Ε(Δομησης)=40,04-29,89=10,15τ.μ.

Ε(Μεικτή επιφάνεια υποκείμενου διαμερισματος ΑΒ2)=82,74τ.μ.

Ε(Μεικτή επιφάνεια σοφίτας ΑΒ2)=55,34-7,03=48,31>82,74/2=41,37τ.μ.

Ε(Δομησης)=48,31-41,37=6,94τ.μ.

Ε(Δομησης)=4,41+10,15+6,94=21,50τ.μ.

V(Σοφίτας)= {[(2,90+2,29)x5,80]/2}x13,15+[(4,60x6,45)x2,90]+{[(2,90+2,22)x8,40]/2}x6,45+
+{[(2,90+2,29)x7,60]/2}x6,70=197,92+86,04+138,70+132,14=554,80κ.μ.

ΕΡΓΟΔΟΤΗΣ
ΖΩΗ ΓΑΛΑΝΗ ΚΑΙ ΣΙΑ ΕΕ ('GALANIS CONSTRUCTIONS')

ΕΡΓΟ
ΝΕΑ ΔΙΩΡΟΦΗ ΟΙΚΟΔΟΜΗ ΜΕ ΥΠΟΓΕΙΟ ΚΑΙ ΣΟΦΙΤΑ
ΚΑΙ ΔΥΟ ΠΙΣΙΝΕΣ

ΘΕΣΗ
ΟΔΟΣ: ΤΣΑΓΚΑΡΑΚΗ 18Α, Δ.Ε. ΒΑΡΗΣ
ΔΗΜΟΣ ΒΑΡΗΣ-ΒΟΥΛΑΣ-ΒΟΥΛΙΑΓΜΕΝΗΣ

ΜΕΛΕΤΗΤΗΣ
ΓΑΛΑΝΗΣ ΔΗΜΗΤΡΙΟΣ (Πολιτικός μηχανικός)
ΘΕΩΝΑΣ ΕΜΜΑΝΟΥΗΛ (Αρχιτέκτων μηχανικός)

ΑΡΧΙΤΕΚΤΟΝΙΚΗ ΜΕΛΕΤΗ

ΑΡ.ΣΧΕΔΙΟΥ

ΘΕΜΑ: ΚΑΤΟΨΗ ΣΟΦΙΤΑΣ

Α-06

ΚΛΙΜΑΚΑ 1:50

ΧΡΟΝΟΣ ΜΕΛΕΤΗΣ ΜΑΪΟΣ 2025

ΥΠΟΓΡΑΦΗ - ΣΦΡΑΓΙΔΑ

ΔΗΜΗΤΡΙΟΣ ΒΗΣ. ΓΑΛΑΝΗΣ
ΔΙΠΛ. ΔΟΜΟΣΤΑΤΙΚΟΣ ΜΗΧΑΝΙΚΟΣ
UNIVERSITY OF MANCHESTER
ΜΕΛΟΣ Τ.Ε.Ε. ΑΡΙΘΜΟΣ ΜΗΤΡΩΟΥ 92488
ΑΦΜ: 106592365 - ΔΟΥ: ΓΛΥΦΑΔΑΣ
ΤΗΛ.: 210 9887932 - ΚΙΝ.: 6936151450

ΕΜΜΑΝΟΥΗΛ Β. ΘΕΩΝΑΣ
ΔΙΠΛΩΜ. ΑΡΧΙΤΕΚΤΩΝ - ΜΗΧΑΝΙΚΟΣ
ΑΡΧ/ΚΗΣ ΣΧΟΛΗΣ ΦΛΩΡΕΝΤΙΑΣ ΙΤΑΛΙΑΣ
ΜΕΛΟΣ Τ.Ε.Ε. / ΚΚ ΜΗΤΡΩΟΥ 60705
ΜΕΓΑΛΟΠΟΛΕΩΣ 11 - 15260, Μ. ΔΗΜΗΤΡΙΟΣ - ΙΑ
ΑΦΜ: 042336742 - ΔΟΥ: ΑΓ. ΔΗΜΗΤΡΙΟΥ
ΤΗΛ.: 210 9736290 - 694 494 3074

Υπουργείο Περιβάλλοντος & Ενέργειας