


ΟΔΟΣ ΤΣΑΓΚΑΡΑΚΗ

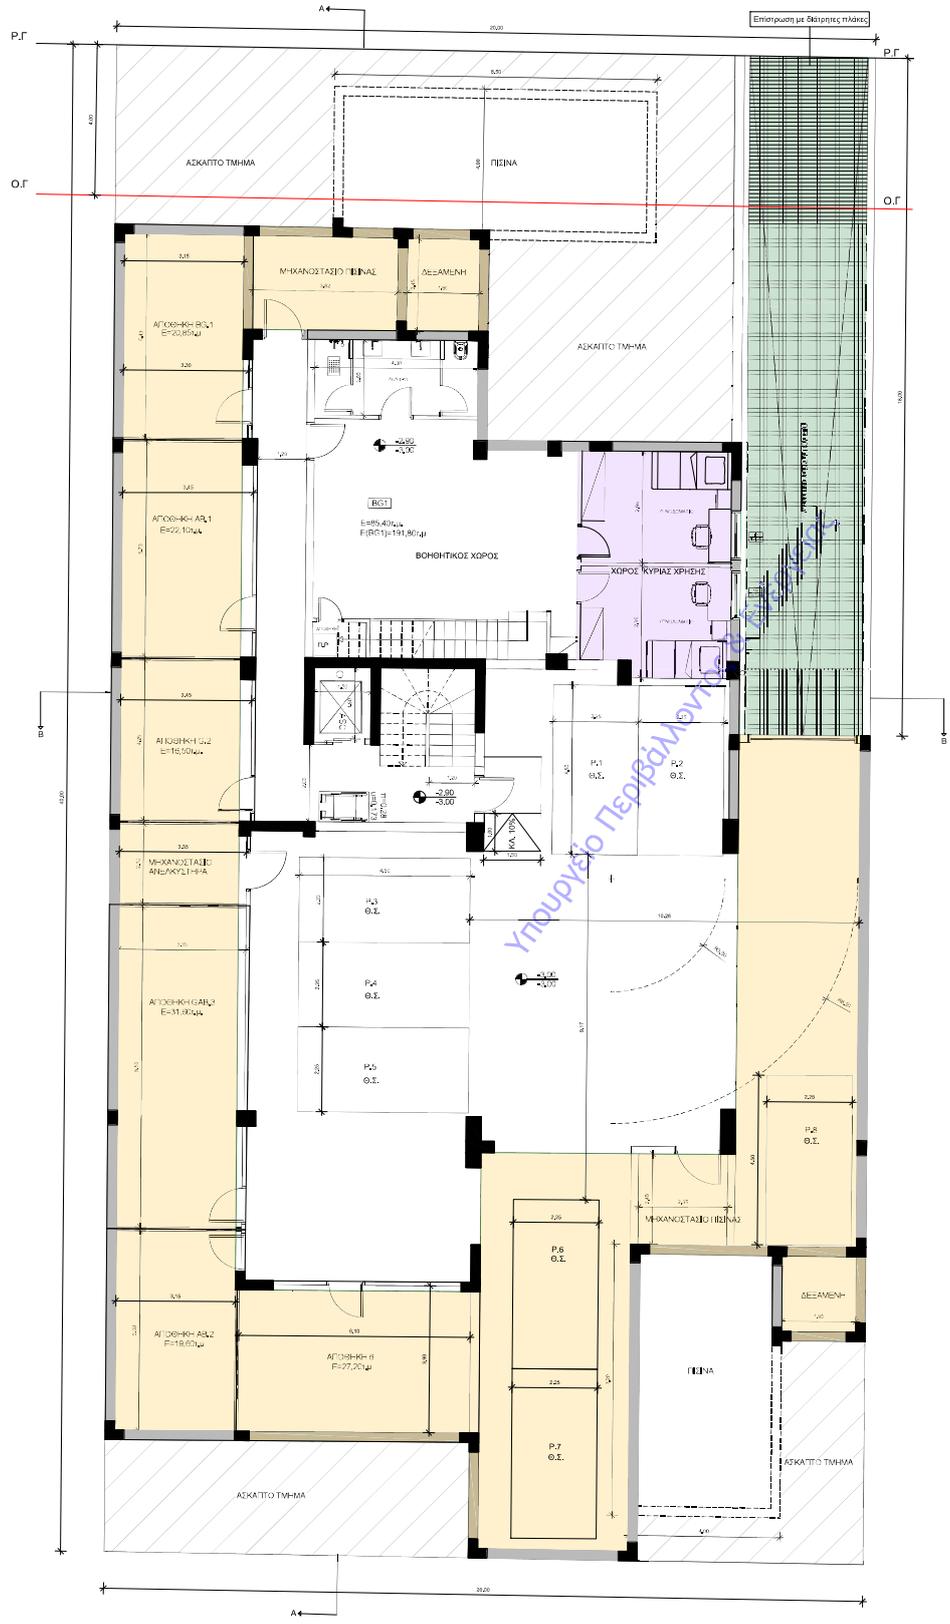

- ΧΩΡΟΣ ΚΥΡΙΑΣ ΧΡΗΣΗΣ
- ΕΠΕΚΤΑΣΗ ΥΠΟΓΕΙΟΥ

ΕΠΛΟΚΗ=23,74μ. Εμβαση=23,74μ²=11,87μ.	
Υπογραμμικός εκάμπελος χώρος=800,00-320,00=480,00μ Επέκταση υπογείου=288,42+80μ=480,00=384,00μ Ε(Υπογείου)=281,10+258,42=545,52μ	
ΕΡΓΟΔΟΤΗΣ ΖΩΗ ΓΑΛΑΝΗ ΚΑΙ ΣΙΑ ΕΕ (GALANIS CONSTRUCTIONS)	
ΕΡΓΟ ΝΕΑ ΔΙΔΡΟΦΗ ΟΙΚΟΔΟΜΗ ΜΕ ΥΠΟΓΕΙΟ ΚΑΙ ΣΟΦΙΤΑ ΚΑΙ ΔΥΟ ΠΙΣΙΝΕΣ	
ΒΕΣΗ ΟΔΟΣ ΤΣΑΓΚΑΡΑΚΗ 18Α, Δ.Ε. ΒΑΡΗΣ ΔΗΜΟΣ ΒΑΡΗΣ-ΒΟΥΛΑΣ-ΒΟΥΛΑΓΜΕΝΗΣ	
ΜΕΛΕΤΗΤΗΣ ΓΑΛΑΝΗΣ ΔΗΜΗΤΡΙΟΣ (Πολιτικός μηχανικός) ΘΕΩΝΑΣ ΕΜΜΑΝΟΥΗΛ (Αρχιτέκτων μηχανικός)	
ΑΡΧΙΤΕΚΤΟΝΙΚΗ ΜΕΛΕΤΗ	ΑΡ.ΣΧΕΔΙΟΥ
Θ.Ε.Μ.Α.: ΚΑΤΟΨΗ ΥΠΟΓΕΙΟΥ	Α-03
ΚΥΜΑΚΑ 1:50	
ΧΡΟΝΟΣ ΜΕΛΕΤΗΣ ΜΑΙΟΣ 2025	
ΥΠΟΓΡΑΦΗ - ΣΦΡΑΓΙΔΑ	
ΔΗΜΗΤΡΙΟΣ ΒΗΣ. ΓΑΛΑΝΗΣ ΔΙΠΛ. ΔΟΜΟΣΤΑΤΙΚΟΣ ΜΗΧΑΝΙΚΟΣ UNIVERSITY OF MANCHESTER ΜΕΛΟΣ Τ.Ε.Ε. ΑΡΧΙΤΕΚΤΩΝ ΜΗΧΑΝΙΚΩΝ ΑΦΜ: 19837335 - ΔΟΥ: ΠΑΡΑΔΕΣ ΤΗΛ: 210 9687932 - ΚΙΝ.: 6936151480	ΕΜΜΑΝΟΥΗΛ Β. ΘΕΩΝΑΣ ΑΡΧΙΤΕΚΤΩΝ ΜΗΧΑΝΙΚΟΣ UNIVERSITY OF MANCHESTER ΜΕΛΟΣ Τ.Ε.Ε. ΑΡΧΙΤΕΚΤΩΝ ΜΗΧΑΝΙΚΩΝ ΑΦΜ: 19837335 - ΔΟΥ: ΠΑΡΑΔΕΣ ΤΗΛ: 210 9795000 - ΚΙΝ: 697 427 5074