
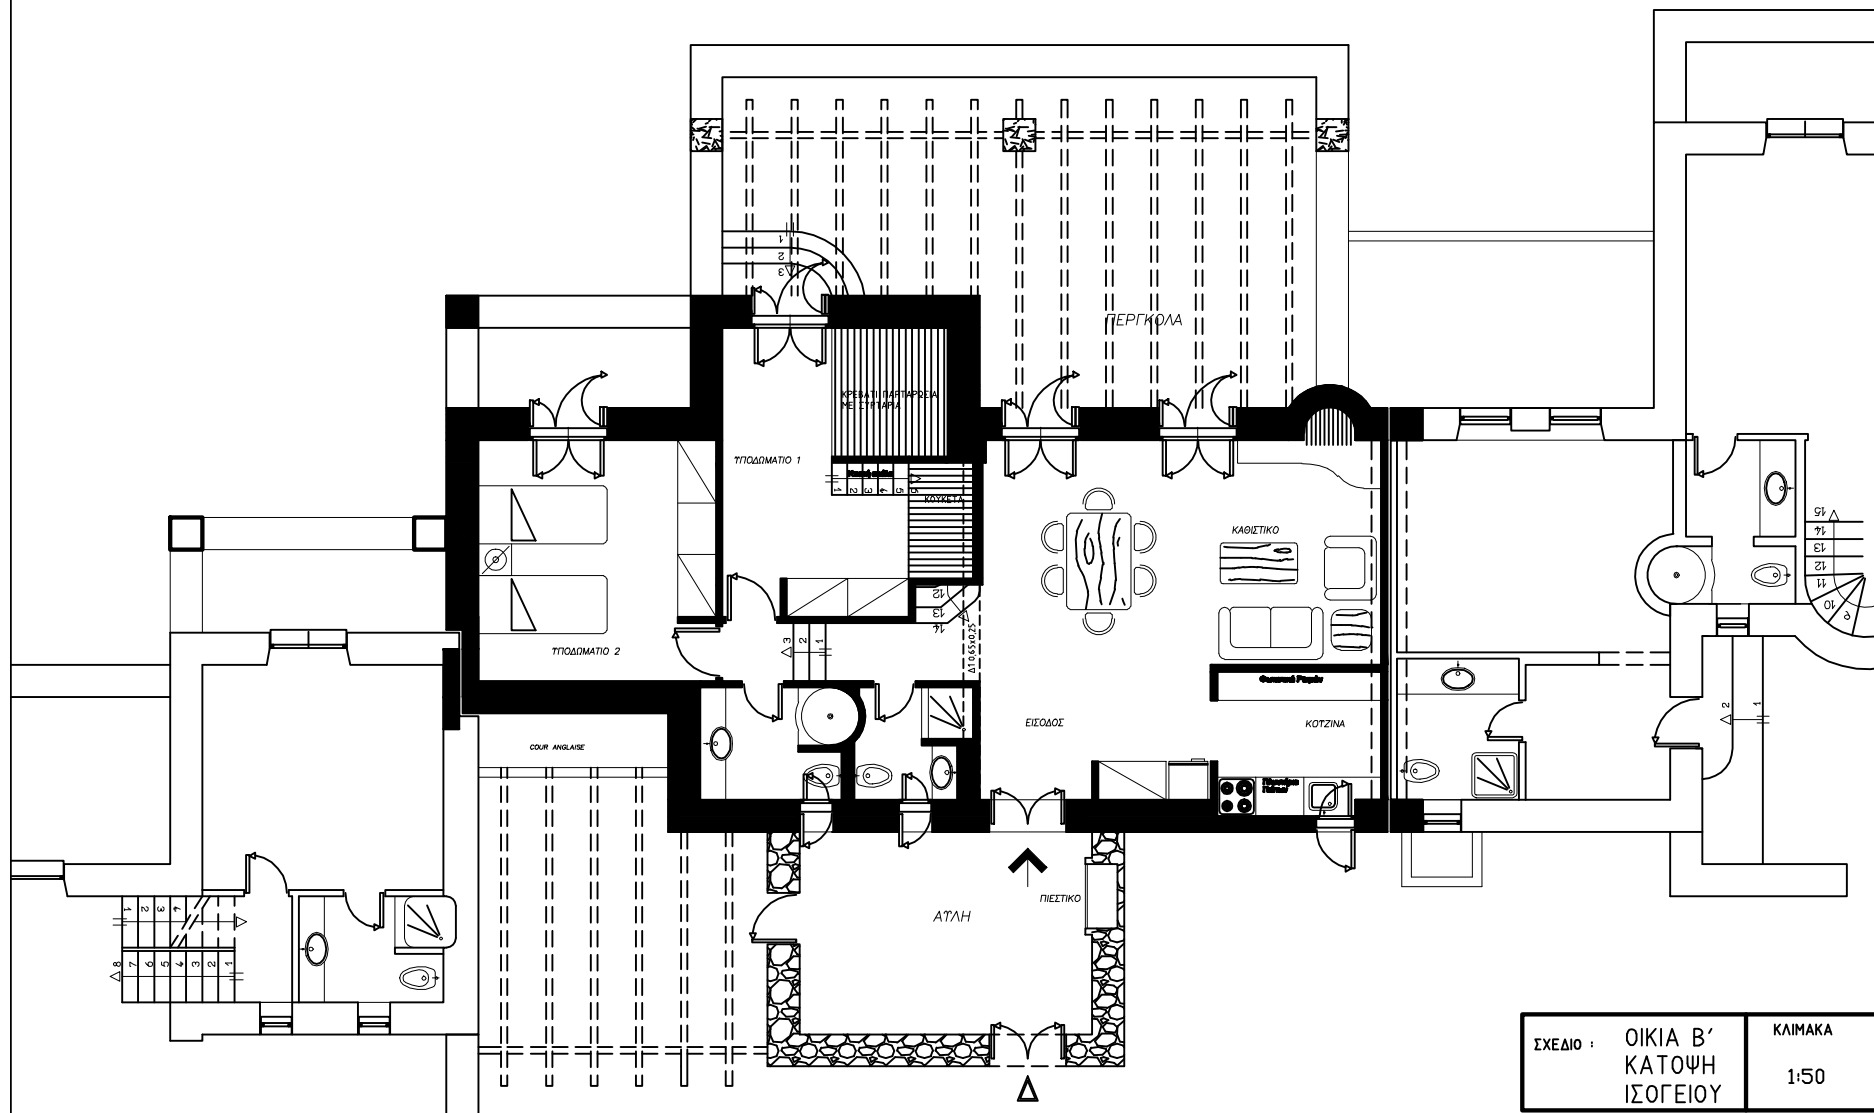


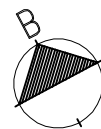

ΣΧΕΔΙΟ :	ΟΙΚΙΑ Β΄	ΚΛΙΜΑΚΑ
	ΚΑΤΟΨΗ	
	ΙΣΟΓΕΙΟΥ	1:50